
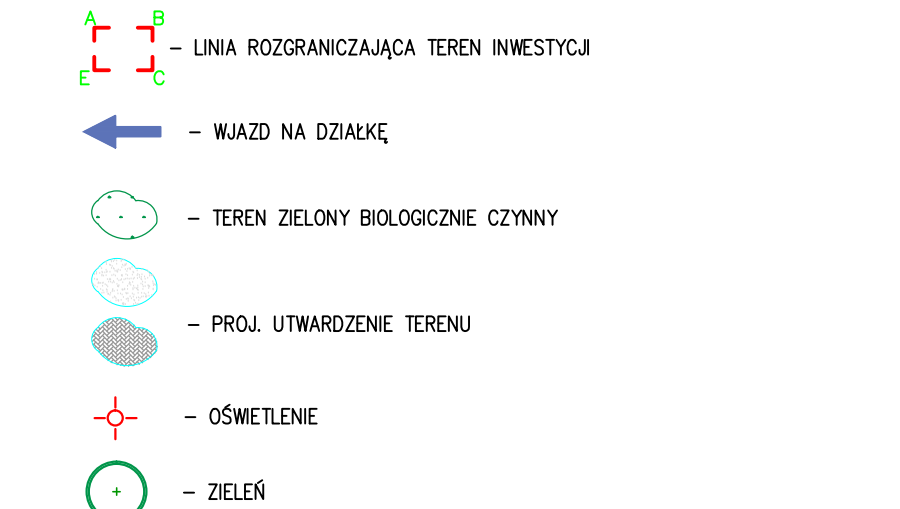


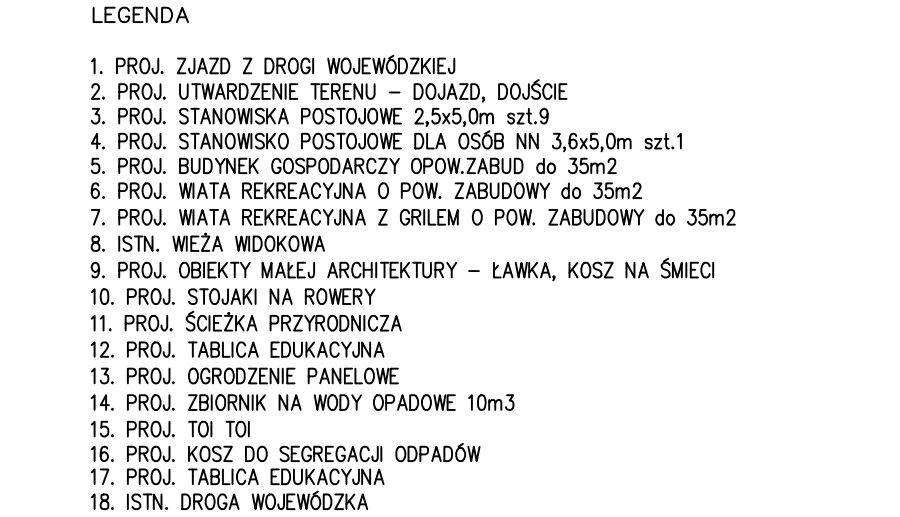

Nazwa zadania: Budowa budynku gospodarczego, dwóch wiat rekreacyjnych, zbiornika na wody opadowe, obiektów małej architektury, turbiny wiatrowej, stanowisk postojowych wraz z instalacją oświetlenia w ramach zadania „Rozbudowa infrastruktury turystycznej wokół wieży widokowej w Krzywczy”				
Nazwa inwestora: Gmina Krzywczyna Krzywczyna 36, 37-755 Krzywczyna				
Wykonawca dokumentacji projektowej: SP-GEO		SP-GEO Sp. z o.o. ul. Rynek 20, 37-220 Kańczuga NIP 794-183-25-70 REGON 520980071		
ETAP KONCEPCJA TECHNICZNA				
Tytuł rysunku PLAN ZAGOSPODAROWANIA TERENU				
LOKALIZACJA KRZYWCZYNA				
Nazwisko i imię		Specjalność	NR uprawnień	Podpis
Projektant mgr inż. Sławomir Pawlak		drogowa	PDK/0040/POOD/22	
Projektant mgr inż. Stefan Sz waj		konstrukcyjno- budowlana	226/72	
Projektant mgr inż. Artur Ostafijczuk		architektoniczna	A-97/01	
Data 03.2025r.		Skala 1:250	Rys. nr: 1	
Edycja I				